



# (4-1) 造成計画平面図

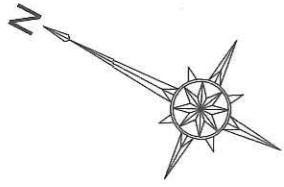


## 凡 例

記 号	種 別
	切 土
	盛 土

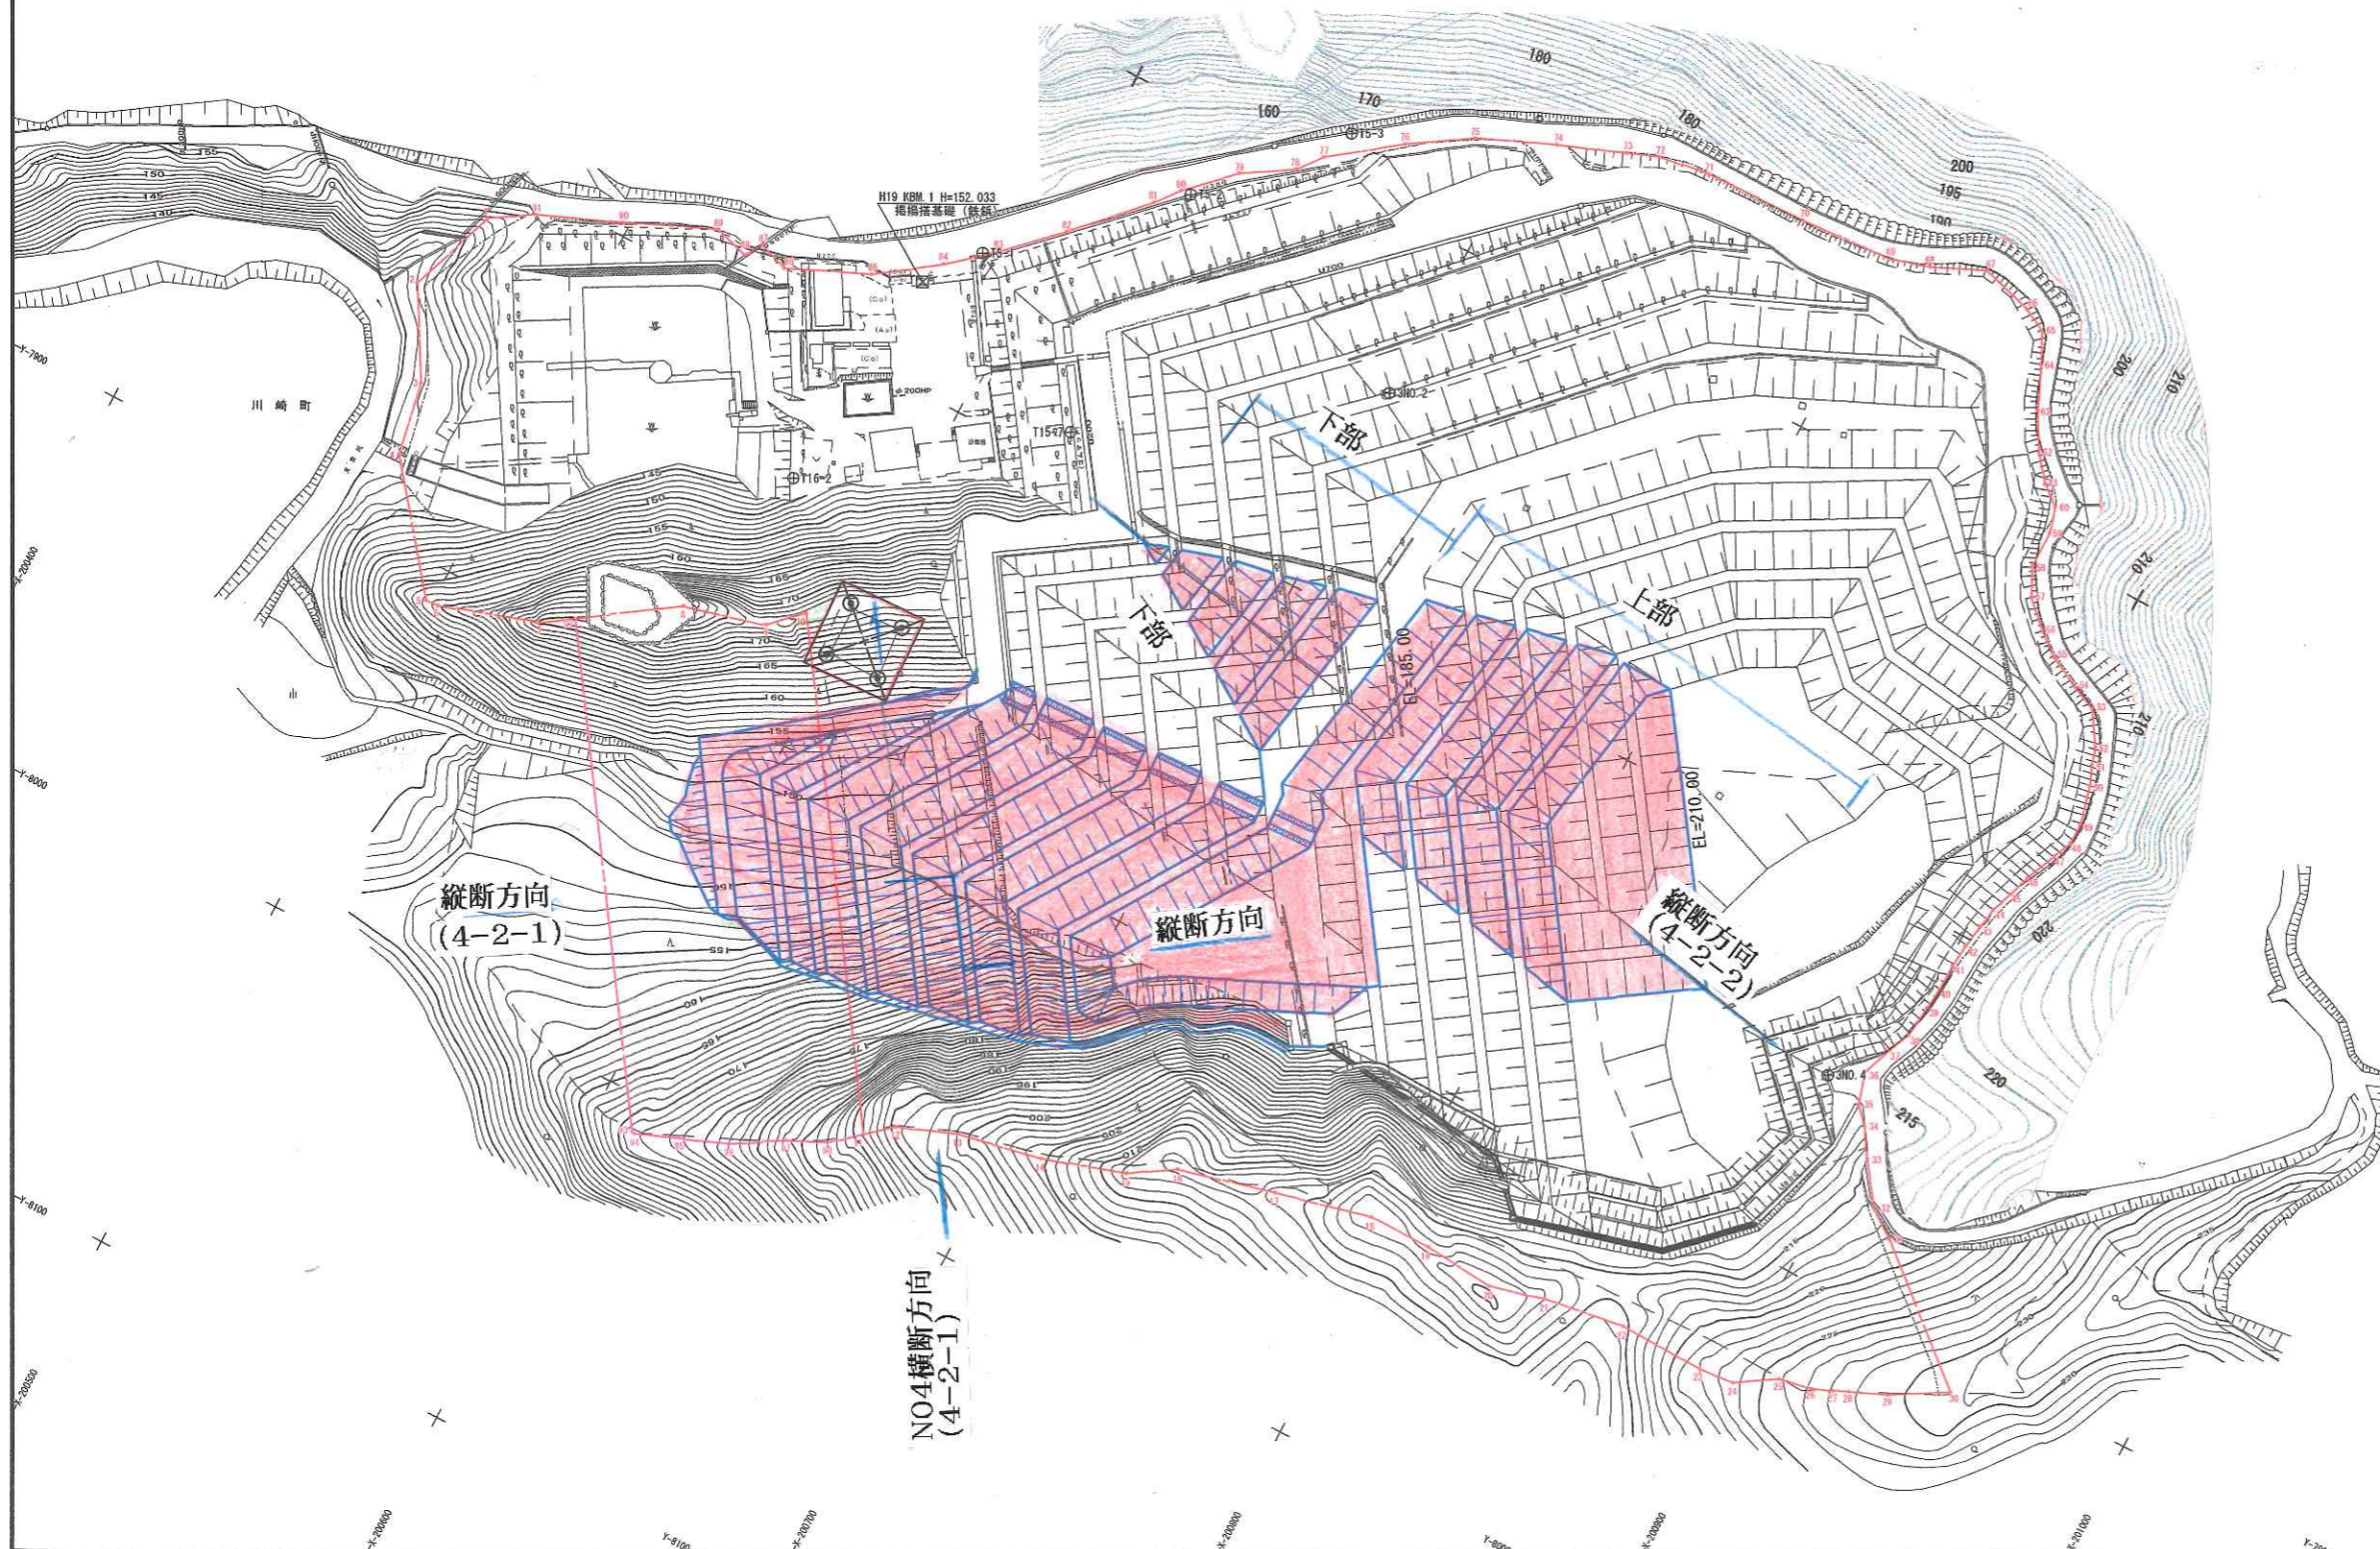


平成	年度	図番	葉
工事名 処理施設 変更 (増量) 計画			
位 置 仙台市太白区坪沼			
(4-1) 造成計画平面図			
縮 尺	申請者	大青工業 株式会社	
1:2000			


縦断方向断面図  
(S=1/500)

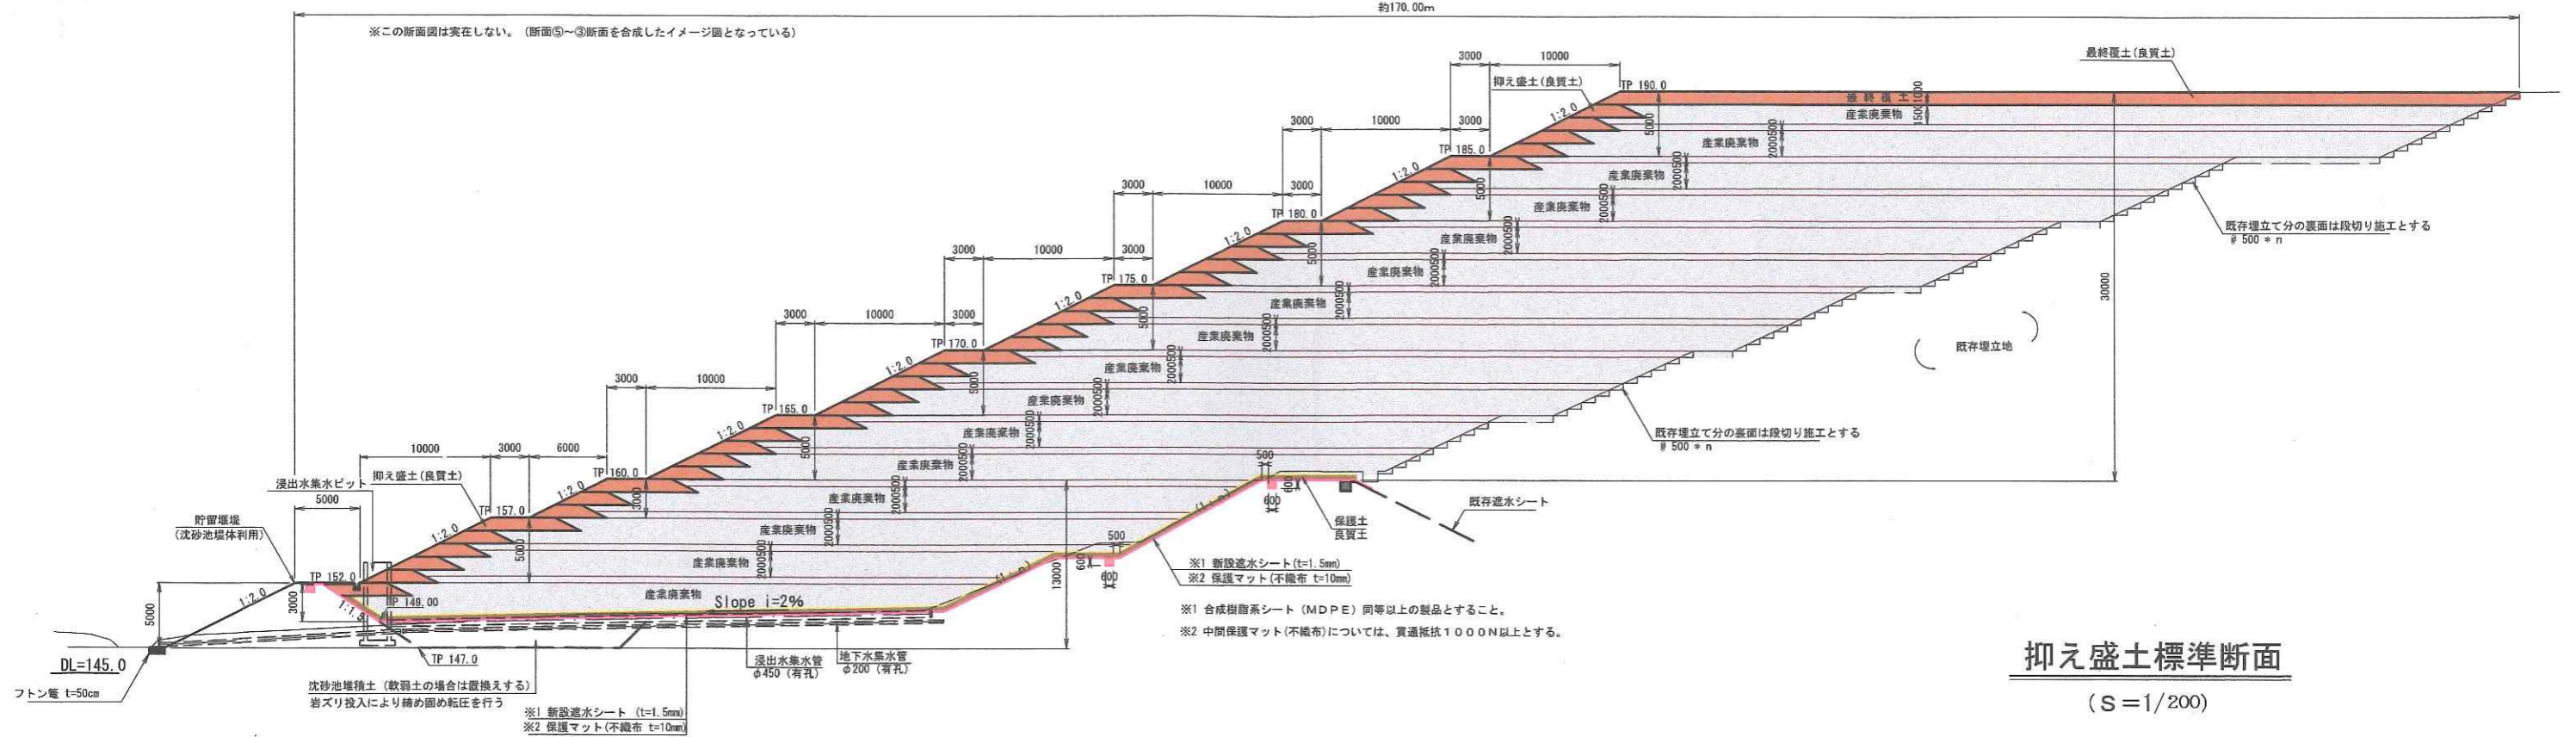

抑え盛土標準断面  
(S=1/200)

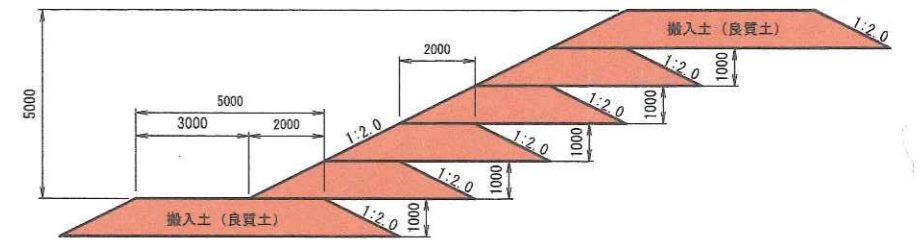


横断方向断面図  
(NO. 4 付近) (S=1/400)

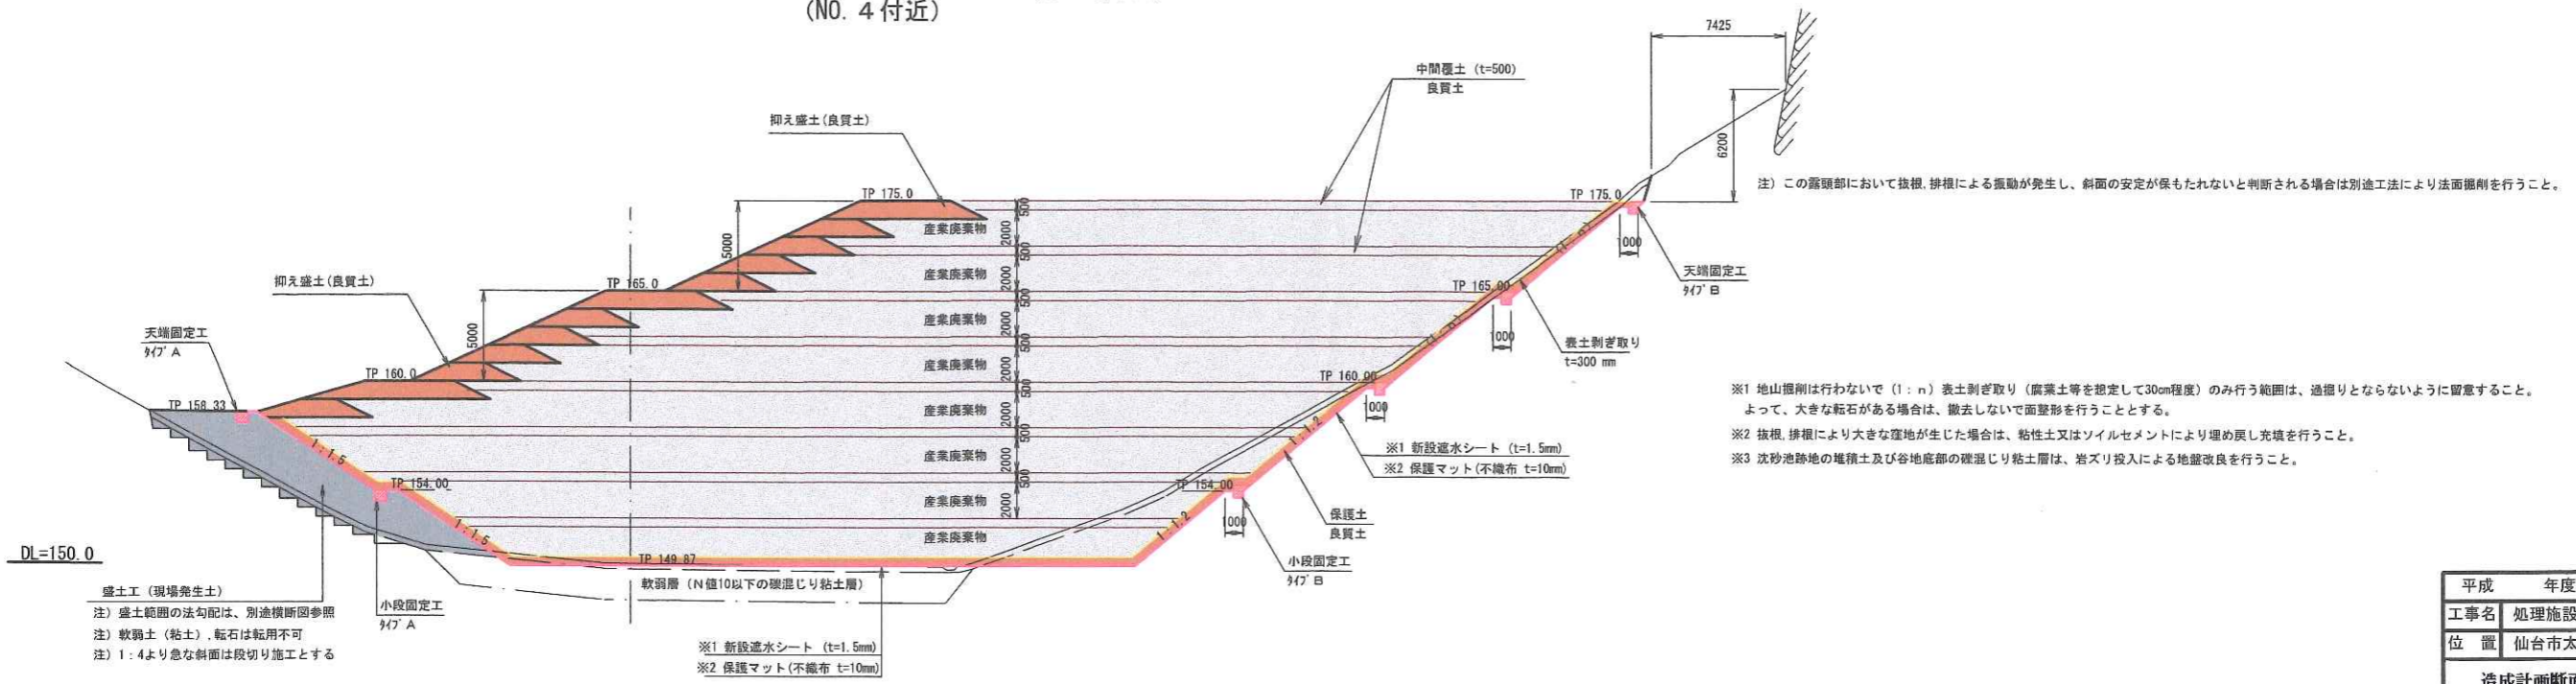

平成	年度	図番	業
工事名	処理施設 変更(増量)計画		
位置	仙台市太白区坪沼		
造成計画断面図(4)-2-1			
縮尺	申請者	大青工業 株式会社	
1:400			


## 縦断方向断面図

(上部埋立て)

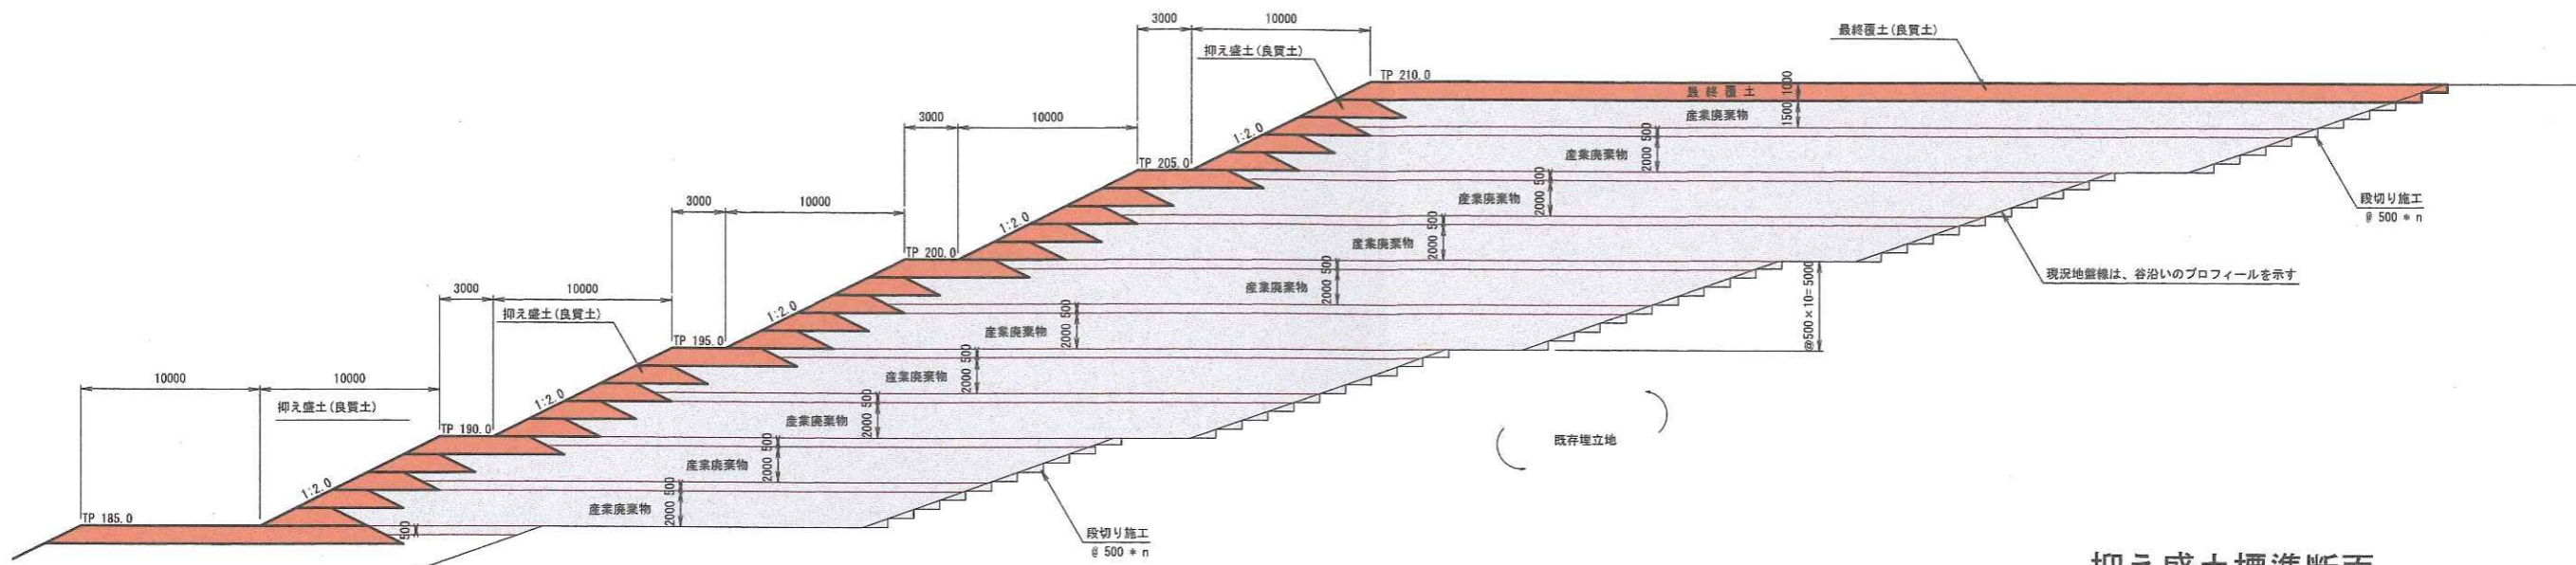


## 抑え盛土標準断面

(S=1/200)

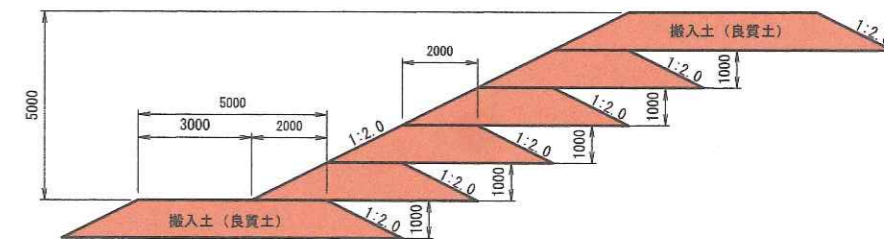

## 縦断方向断面図

(下部埋立て)

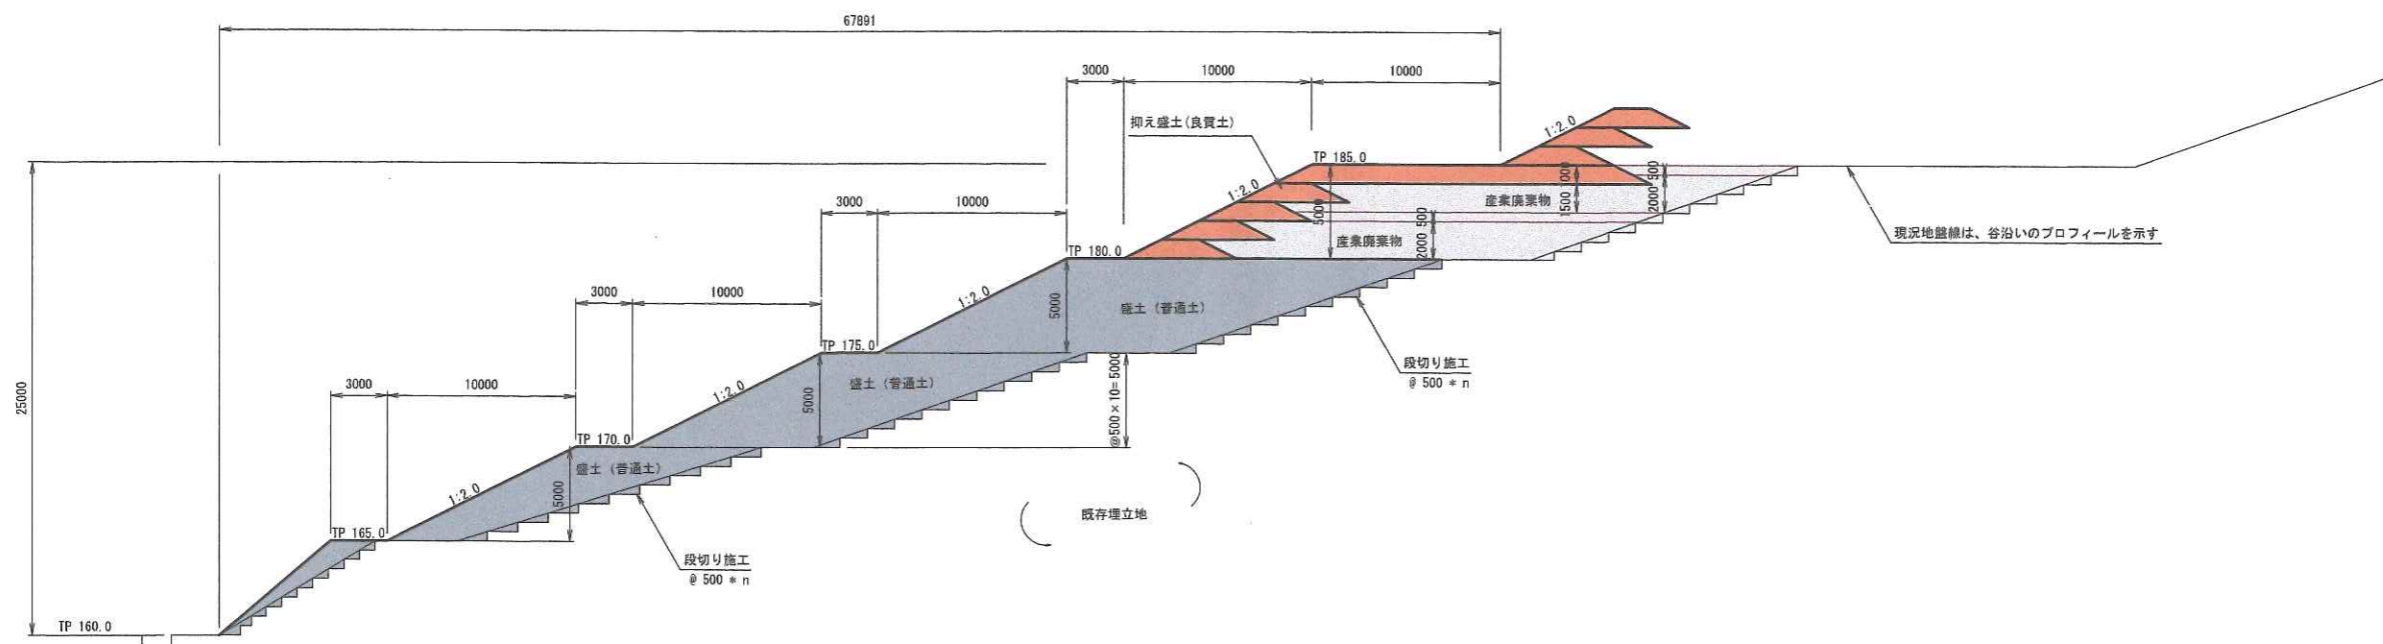

平成	年度	図番	葉
工事名	処理施設 変更(増量)計画		
位置	仙台市太白区坪沼		
造成計画断面図(4)-2-2			
縮尺	1:400	申請者	大青工業株式会社