



様式第3号

説明会開催通知書

平成31年3月27日

仙台市長 郡 和子 様

住所 仙台市青葉区上杉一丁目3

氏名 大青工業株式会社

代表取締役 青澤 裕章



社の都の風土を守る土地利用調整条例第13条第2項の規定により、次のとおり通知します。

開発事業の名称	坪沼産業廃棄物最終処分場拡張事業		
事業区域の位置	仙台市太白区坪沼字硯石55-1 他		
説明会の開催予定回数	1回		
説明会開催日時	平成31年4月6日(土) PM6:30		
説明会開催場所	施設の名称:坪沼(根添)集会所 施設の収容人員:30人 施設の住所:仙台市太白区坪沼字根添中128-3		
問い合わせを受け付ける事務所の名称,所在地及び電話番号	仙台市若林区沖野三丁目6-60 大江事務所 大江 勝雄 TEL022-796-0216		
予定している議事の内容	①あいさつ ②開発事業の概要 ③質疑 ④事業に関する意見の提出先		
配布予定資料	①次第 ②開発事業の土地利用計画図 ③開発事業計画書の写し ④意見書提出先を示す書面		
説明予定者	高橋 富雄		
公告の方法	①掲示板への掲示:坪沼(根添)集会所 ②印刷物の配付:近隣の住民 ③大青工業株式会社のホームページ		
公告予定年月日	平成31年3月26日		
説明対象区域	添付図面のとおり		
連絡先	住所	仙台市若林区沖野三丁目6-60	
	担当者	所属	大江事務所 電話:796-0216
		氏名	大江 勝雄 Fax:282-6242

備考


1 添付図面

(1)説明対象区域を明らかにした縮尺1:25,000以上の位置図

2 用紙の大きさは、日本工業規格A4とすること



説明対象区域位置図

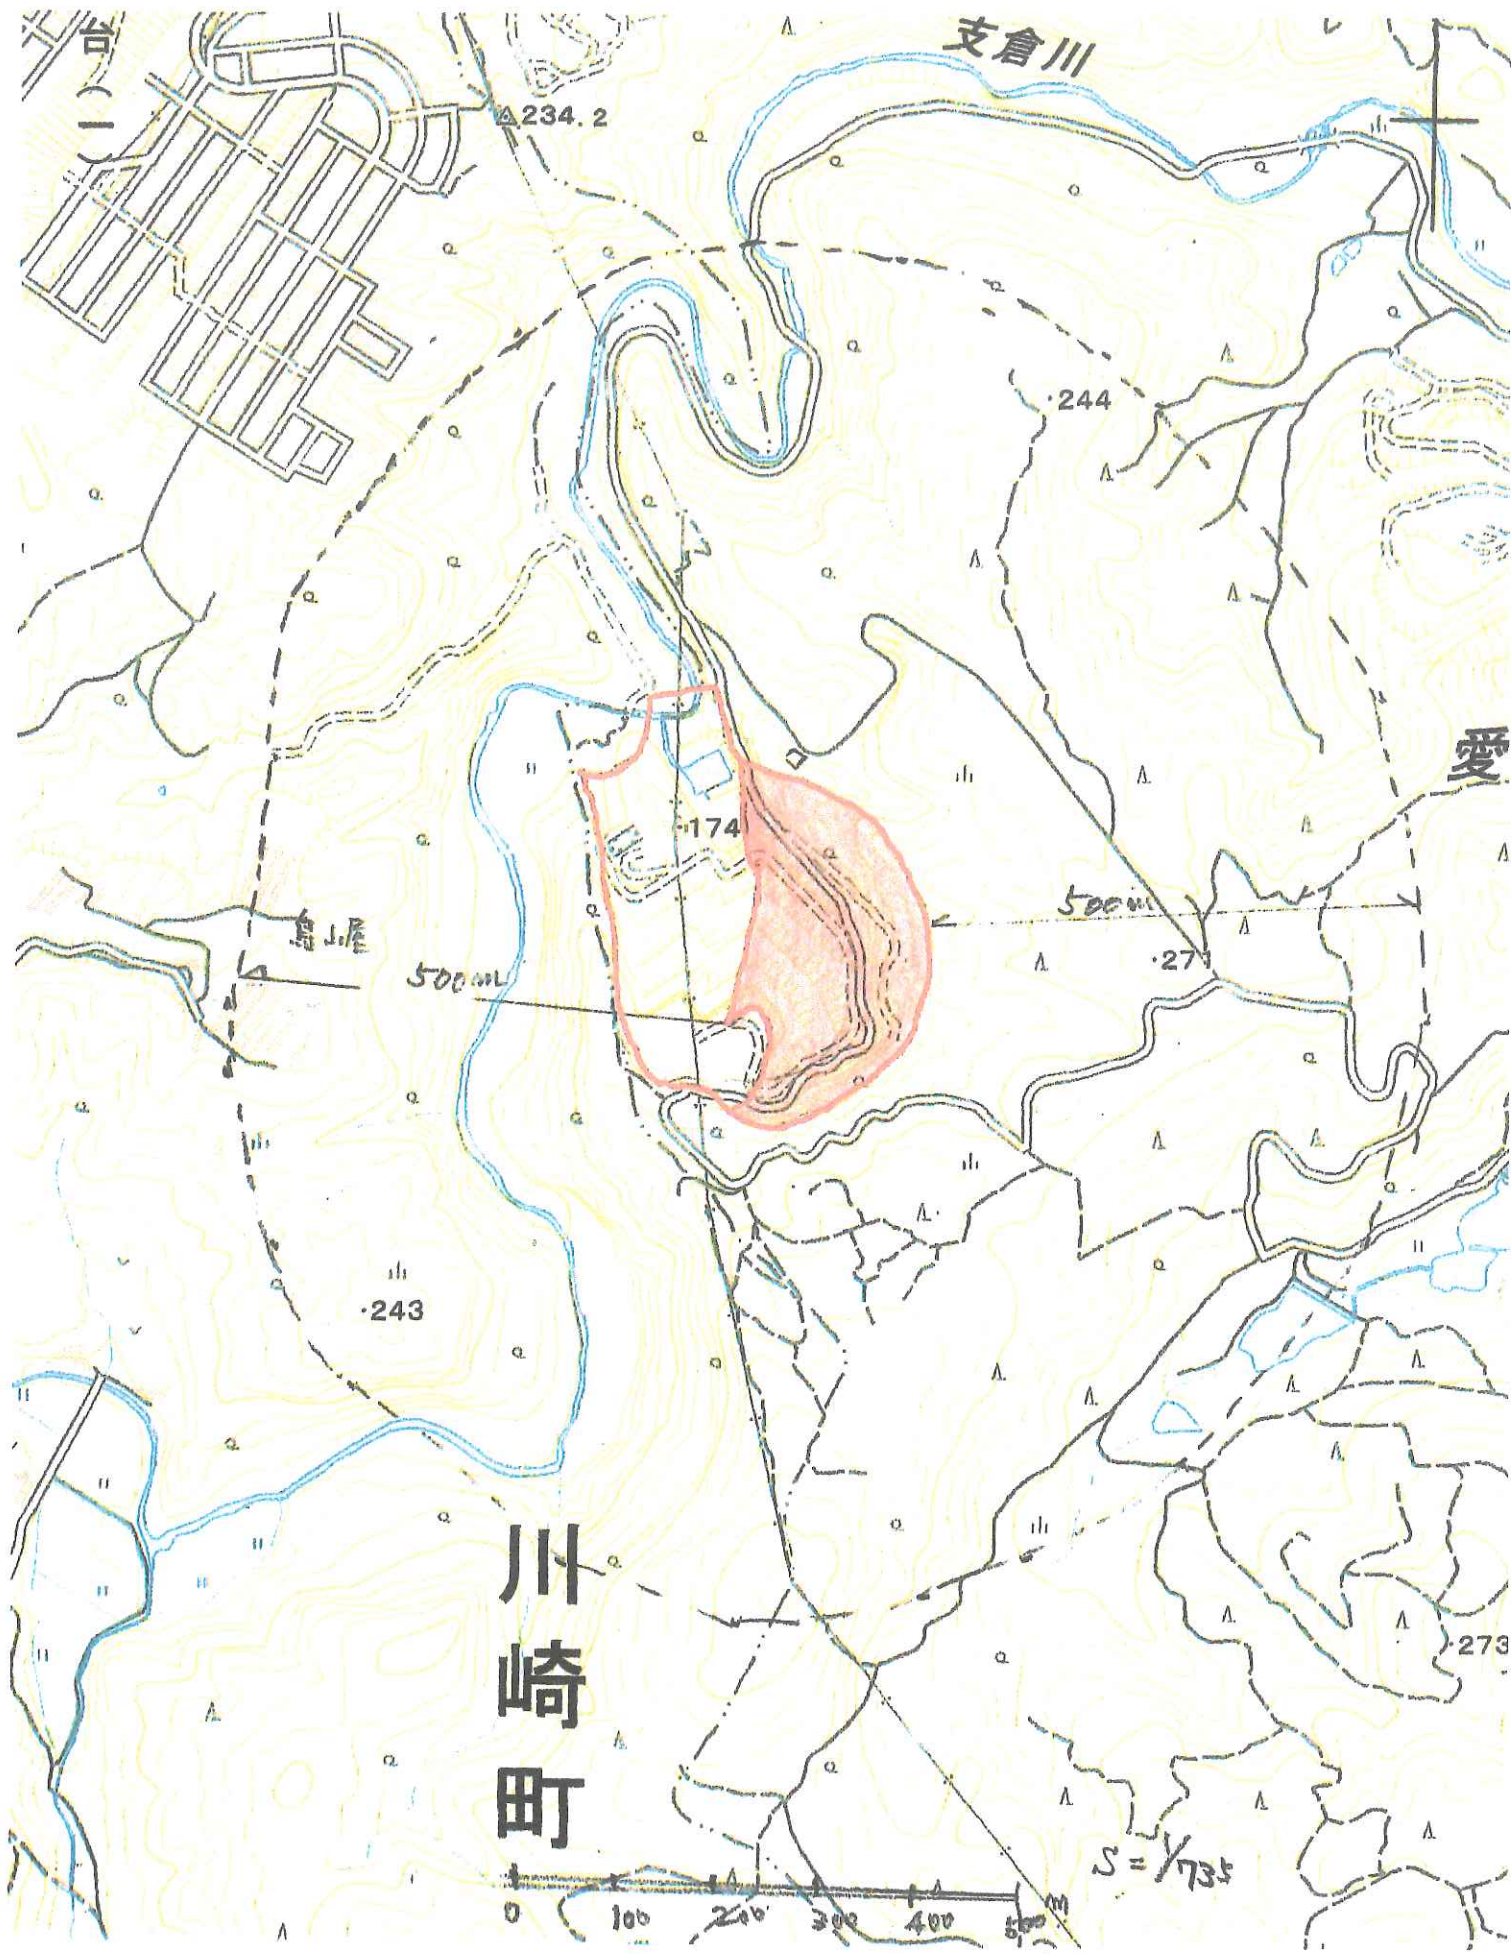





(4)-1 造成計画平面図

S=1/1000 (A1)
S=1/2000 (A3)

变更后

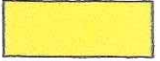凡例

名称	記号
切土	
盛土	
残置森林	

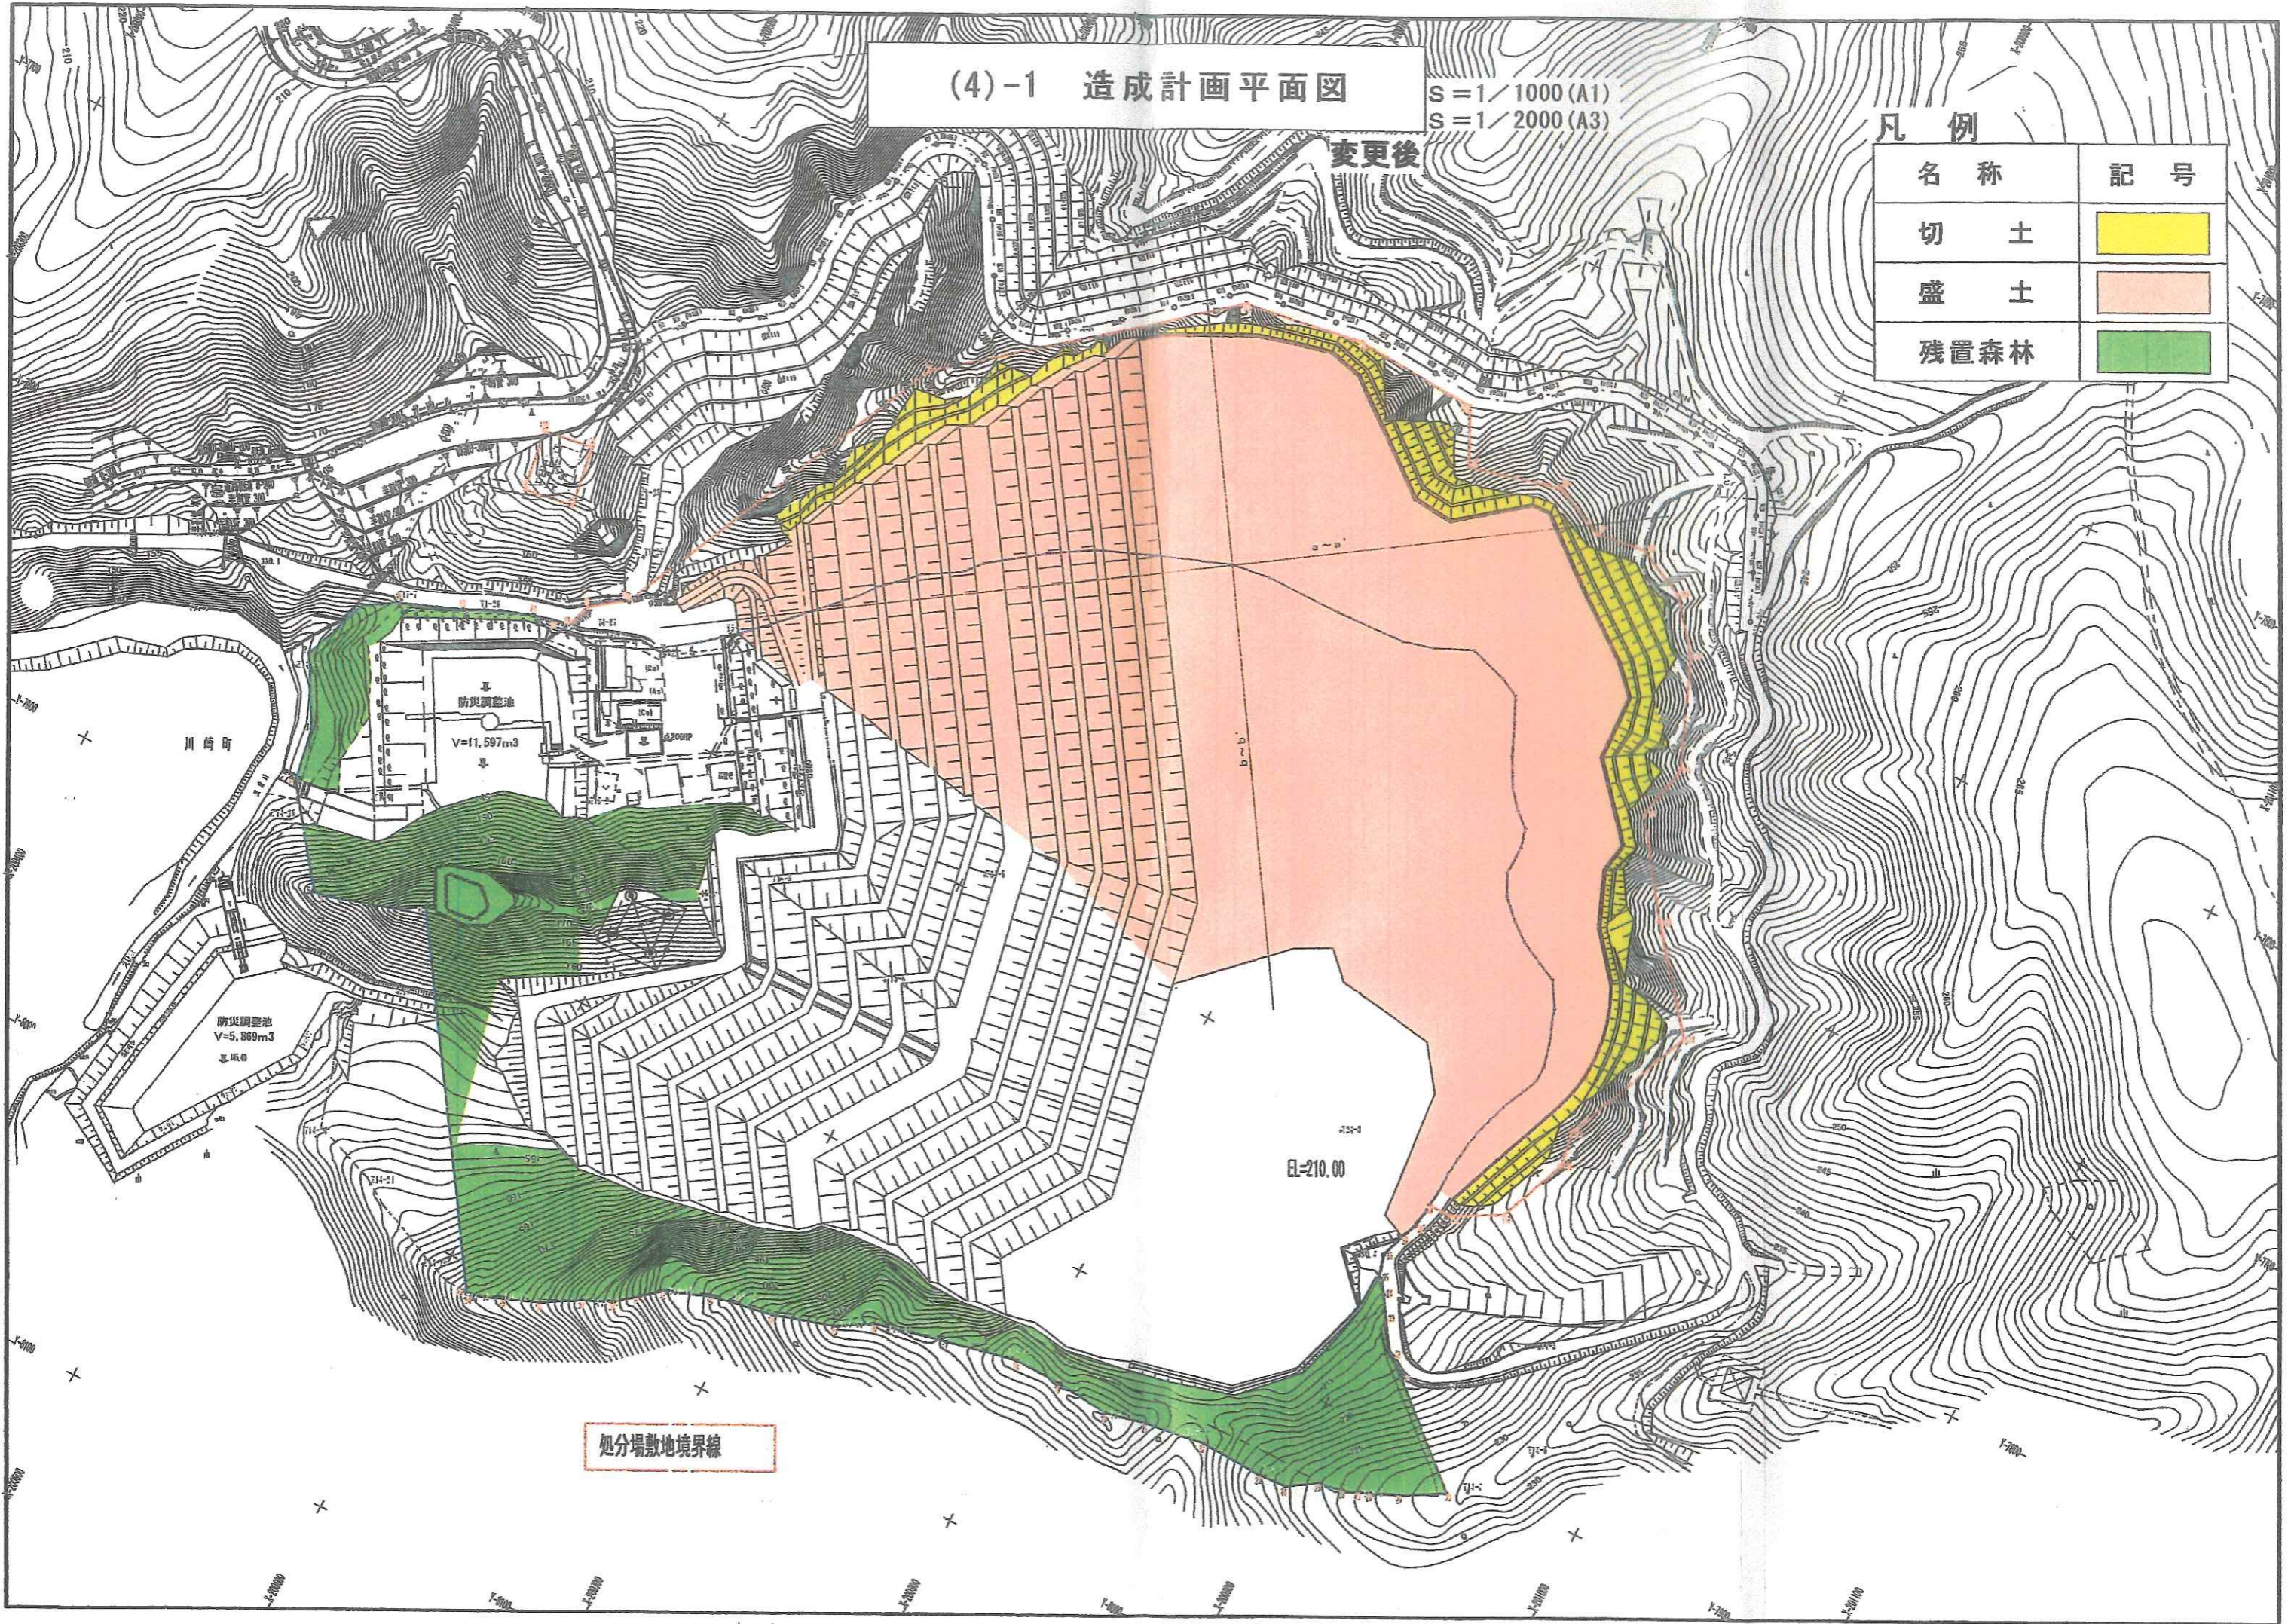

意見書の提出先

(坪沼産業廃棄物最終処分場拡張事業説明会)

〒984-0831

仙台市若林区沖野3-6-60

大江事務所 大江勝雄 宛

TEL 022-796-0216

FAX 022-282-6242